


LEVANTAMENTO DE MATERIAIS			
N°	APARELHOS	ESPECIFICAÇÃO	QTDE.
1	Mesa	Tampo de madeira tamanho 100 x 60 cm	8
2	Cadeira	Com encosto 53 x 55 cm	8
3	Balança	de 50 Kg com escala de 50 gr. certificada pelo INMETRO	1
4	Gabarito	Para Mastreção (mastro, retranca e espicho) conf. regra Opt	1
5	Gabarito	Para Bolina conforme regra da classe	1
6	Balança	de 5 Kg com escala de 10 gr. (Supermercado)	1
7	Gabarito	Para Leme conforme regra da classe	1
8	Mesa	Tampo de madeira tamanho 3,50 x 2,50 m	1

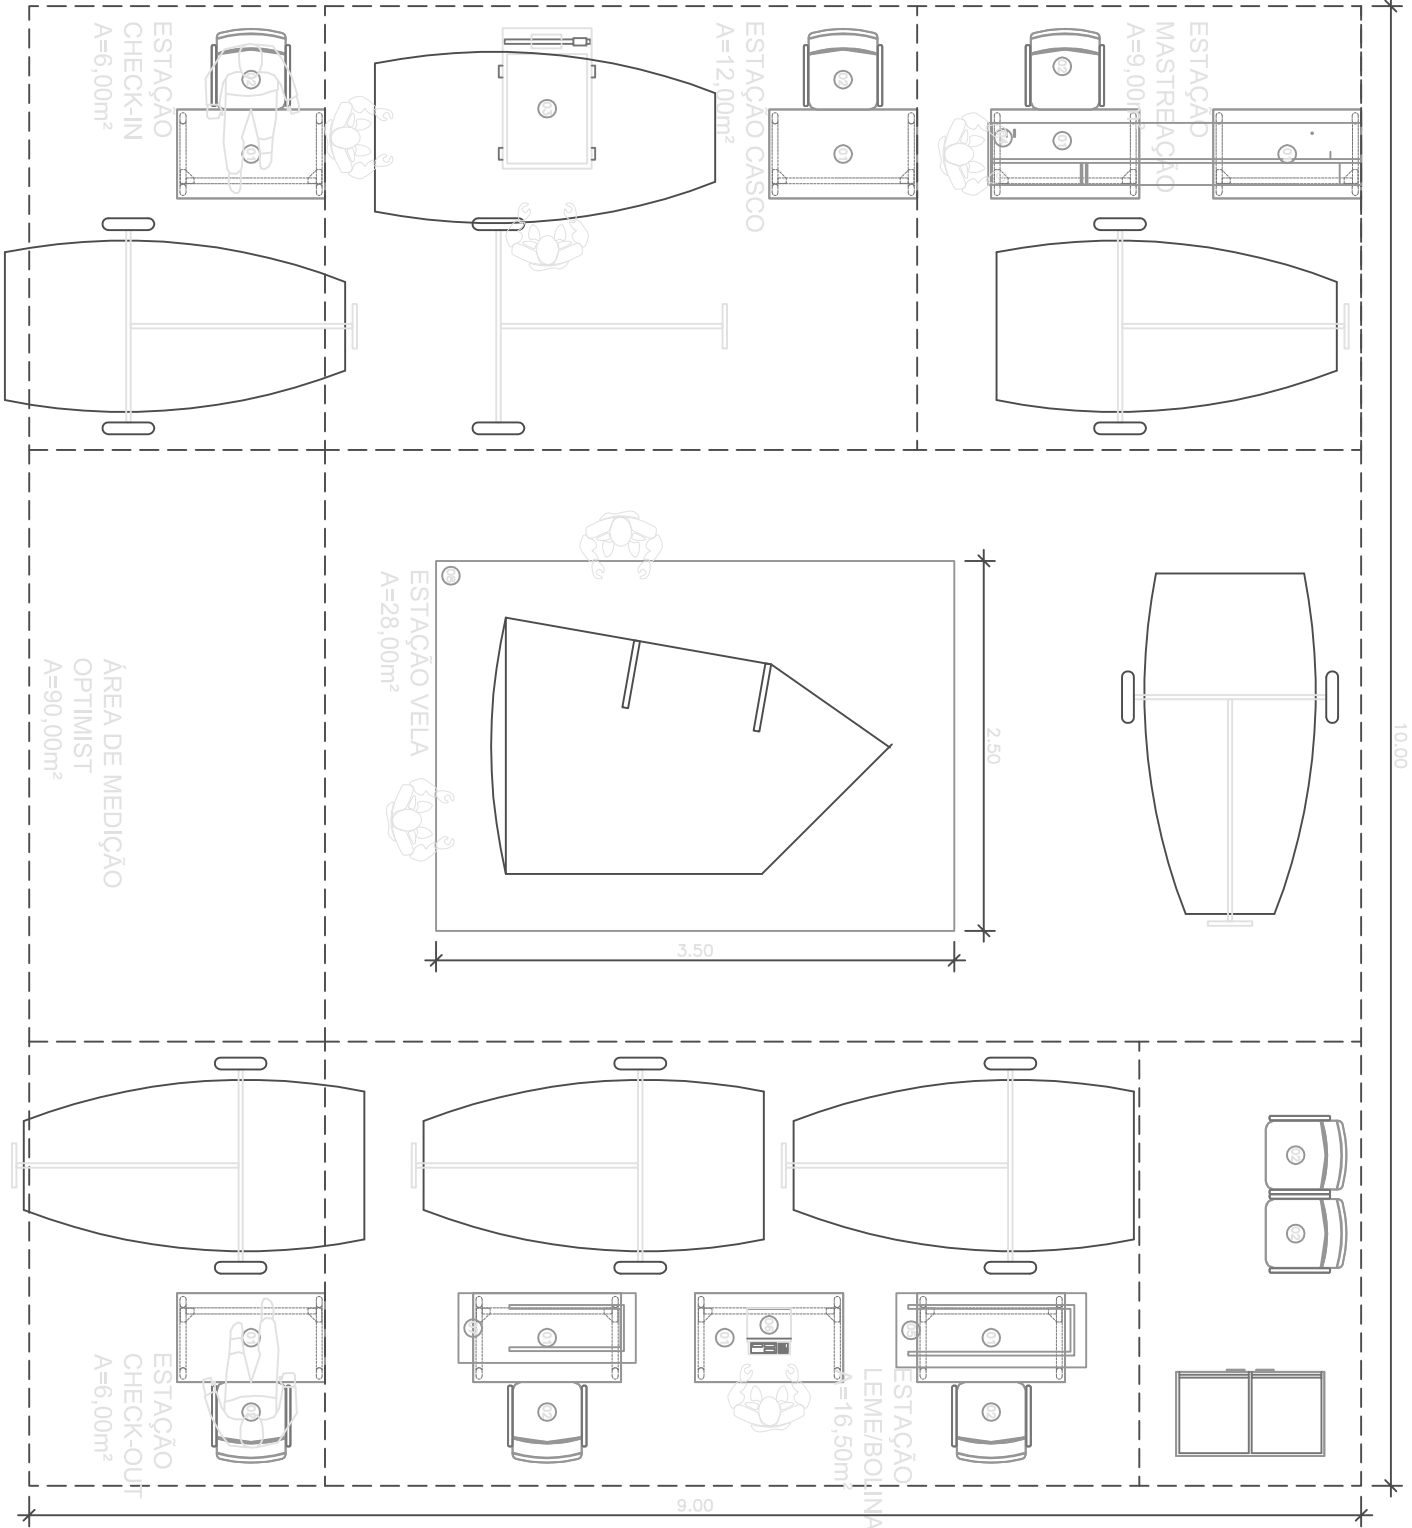

COR	PEÇA	ESP.
01	7	0,2
02	7	0,2
03	7	0,3
04	7	0,4
05	7	0,5
06	7	0,6
07	7	0,7
08	7	0,08
09	7	0,1
10	1	0,25
11	7	0,1
12	7	0,1

- 1 – TODAS AS MEDIDAS ESTÃO EM METROS (m).
2 – AS MEDIDAS ESTÃO EM COTAS ACABADAS.

FEDERAÇÃO DE VELA DO RIO DE JANEIRO			
ASSUNTO:	CLASSE OPTIMIST	LOCAL:	RIO DE JANEIRO
TÍTULO:	PADRÃO DE ÁREA DE MEDIÇÃO – ESTAÇÕES	ESCALA:	1/50
SUBTÍTULO:	PLANTA BAIXA	NOME:	
		DATA:	ABR/2021

01 PLANTA BAIXA – ÁREA DE MEDIÇÃO OPTIMIST
OP04 ESCALA: 1/50